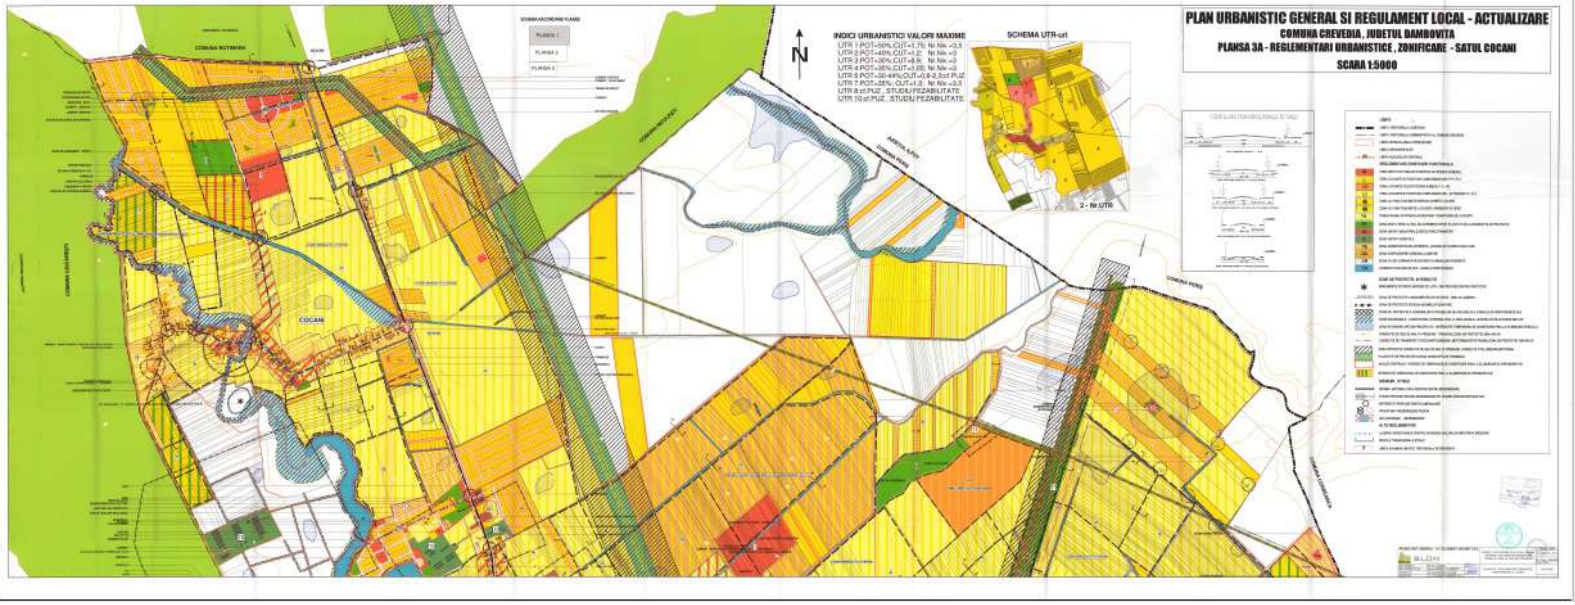
PLAN URBANISTIC GENERAL SI REGULAMENT LOCAL - ACTUALIZARE
COMUNA CREVEDIA, JUDETUL DAMBOVITA
PLANSA 3A - REGLEMENTARI URBANISTICE, ZONIFICARE - SATUL COCANI
SCARA 1:5000
INDICI URBANISTICI VALORI MAXIME
UTR 1 POT=50%,CUT=1,75; Nr Nlv =3,5
UTR 2 POT=40%,CUT=1,2; Nr Nlv =3
UTR 3 POT=30%,CUT=0,8; Nr Nlv =3
UTR 4 POT=35%,CUT=1,05; Nr Nlv =3
UTR 5 POT=30-40%,CUT=0,9-2,5 cf PUZ
UTR 7 POT=35%; CUT=1,3; Nr Nlv =3,5
UTR 8 cf.PUZ , STUDIU FEZABILITATE
UTR 10 cf.PUZ , STUDIU FEZABILITATE
SCHEMA UTR-uri
2 - Nr UTR
N
COCANI